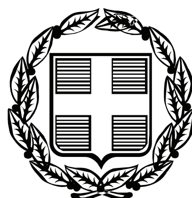


ΕΦΗΜΕΡΙΣ ΤΗΣ ΚΥΒΕΡΝΗΣΕΩΣ

ΤΗΣ ΕΛΛΗΝΙΚΗΣ ΔΗΜΟΚΡΑΤΙΑΣ

ΤΕΥΧΟΣ ΤΕΤΑΡΤΟ **Αρ. Φύλλου 451**

6 Σεπτεμβρίου 2010

ΑΠΟΦΑΣΕΙΣ

Αριθμ. Κ-2196

Καθορισμός οριογραμμών αιγιαλού - παραλίας στη θέση «ΑΛΥΚΗ» Δ.Δ. Θάσου, Δήμου Θάσου του Ν. Καβάλας.

Η ΓΕΝΙΚΗ ΓΡΑΜΜΑΤΕΑΣ
ΠΕΡΙΦΕΡΕΙΑΣ ΑΝΑΤΟΛΙΚΗΣ ΜΑΚΕΔΟΝΙΑΣ - ΘΡΑΚΗΣ

Έχοντας υπόψη:

1. Τις διατάξεις του Ν. 2971/19.12.2001 (ΦΕΚ 285/τ.Α/19-12-2001) «Αιγιαλός, παραλία και άλλες διατάξεις» ιδίως των άρθρων 3 και 5 αυτού.

2. Τις διατάξεις του Ν.Δ. 439/70 «περί συμπληρώσεως των διατάξεων περί αιγιαλού».

3. Τις διατάξεις του Ν. 3200/55 «Περί διοικητικής αποκέντρωσης» όπως αυτές τροποποιήθηκαν και ισχύουν σήμερα με τα Ν.Δ. 532/1970, Β.Δ. 704/1970, Β.Δ. 705/1970, Β.Δ. 192/1972, Π.Δ. 71/1984, Π.Δ. 347/1986, Ν. 2026/1982 και Π.Δ. 97/1993.

4. Τις διατάξεις του άρθρου 19 παρ. 5 Ν. 2344/1995, του άρθρου 52 παρ. 6 Ν. 2218/1994, του άρθρου 4 παρ. 7 του Ν. 2240/1994, δυνάμει των οποίων αρμοδιότητες του Υπουργείου Οικονομικών που είχαν μεταβιβασθεί στους Νομάρχες ανήκουν στον Περιφερειακό Διευθυντή σε συνδυασμό με αυτές του άρθρου 14 παρ. 2 του Ν. 2399/1996 με τις οποίες προβλέπεται κατάργηση θέσεων των περιφερειακών Διευθυντών οι αρμοδιότητες πλέον του οποίου περιήλθαν στο Γενικό Γραμματέα της Περιφέρειας και ασκούνται από τον αναπληρωτή Περιφερειακό Διευθυντή.

5. Τις διατάξεις του τέταρτου εδαφίου της παρ. 2 του άρθρου 1 και της παρ. 6 του ιδίου άρθρου του Ν. 2503/1997 «Διοίκηση, οργάνωση, στελέχωση της Περιφέρειας, ρύθμιση θεμάτων για την τοπική αυτοδιοίκηση και άλλες διατάξεις» (ΦΕΚ 107/Α) σύμφωνα με τις οποίες οι περιφερειακές υπηρεσίες του Υπουργείου Οικονομικών που συγκροτούσαν την περιφερειακή διοίκηση του Νομού ή της Νομαρχίας δεν υπήχθησαν στη ενιαία οργανική μονάδα της Περιφέρειας ούτε καταργήθηκαν αλλά αποτελούν από 1-9-1997 Υπηρεσίες του Υπουργείου Οικονομικών.

6. Το υπ' αριθ. 28979/31-7-1997 έγγραφο της Δ/νσης Διοίκησης του Υπουργείου Εσωτερικών, Δημόσιας Διοίκησης και Αποκέντρωσης, σύμφωνα με το οποίο οι αρμοδιότητες του Γ.Γ. της Περιφέρειας σε θέματα υπηρεσιών του Υπουργείου Οικονομικών μεταφέρονται από 1-9-1997 στον Υπουργό Οικονομικών.

7. Την υπ' αριθ. 14650/ΔΙΟΕ85/17-3-04 (ΦΕΚ 519, τ.Β/17-3-2004) κοινή απόφαση των Πρωθυπουργού και Υπουργού Οικονομίας και Οικονομικών περί καθορισμού αρμοδιοτήτων του Υφυπουργού Οικονομίας και Οικονομικών.

8. Τις διατάξεις του άρθρου 46 παρ. 21 του Ν. 3220/2004 (ΦΕΚ 15/τ.Α΄/28-1-2004) περί μεταβίβασης αρμοδιοτήτων του Υπουργού Οικονομίας και Οικονομικών στους Γ.Γ. Περιφερειών.

9. Το υπ' αριθ. 1030067/296/Α0006/7-4-2004 έγγραφο της Δ/νσης Οργάνωσης της Γενικής Δ/νσης Διοικητικής Υποστήριξης του Υπουργείου Οικονομίας και Οικονομικών «Διευκρινίσεις για τις αρμοδιότητες των υφυπουργών Οικονομίας και Οικονομικών που προέρχονται από 10-4-2004 στους Γεν. Γραμματείς Περιφερειών».

10. Την υπ' αριθμ. 2730/1-12-08 αίτηση του Σακούλη Ηλία στην θέση «ΑΛΥΚΗ» Δ.Δ. Δήμου Θάσου, Ν. Καβάλας, με την οποία ζητά τον καθορισμό οριογραμμών αιγιαλού - παραλίας στην εν λόγω περιοχή.

11. Την από 31-5-2010, έκθεση της αρμόδιας Επιτροπής για τον καθορισμό οριογραμμών αιγιαλού - παραλίας στην θέση «ΑΛΥΚΗ» Δ.Δ. Δήμου Θάσου, Ν. Καβάλας, και το από Ιανουάριο 2008 τοπογραφικό και υψομετρικό διάγραμμα κλίμακας 1:500 το οποίο συντάχθηκε σε μία πινακίδα από τον Βασίλειο Μακρή Διπλ. Πολιτικό Μηχανικό Α.Π.Θ. που ελέγχθηκε για την ακρίβεια της αποτύπωσης από την Τοπ. Μηχ. Της Κτηματικής Υπηρεσίας Καβάλας Δρόσου Ευφροσύνη και θεωρήθηκε νομότυπα από τον Προϊστάμενο της Κτηματική Υπηρεσία Ν. Καβάλας Καλτσέλη Στέργιο στις 5-12-2008.

12. Το υπ' αριθ. Φ. 544.5/504/15-7-10 έγγραφο του Γενικού Επιτελείου Ναυτικού.

13. Το με αρ. πρωτ. 1984/5-8-2010 έγγραφο της Κτηματικής Υπηρεσίας Ν. Καβάλας, αποφασίζουμε:

Επικυρώνουμε την από 31-5-2010 έκθεση της κατά το άρθρο 3 του Ν. 2971/2001 αρμόδιας Επιτροπής για τον καθορισμό των οριογραμμών αιγιαλού και παραλίας στην θέση «ΑΛΥΚΗ» Δ.Δ. Δήμου Θάσου, Ν. Καβάλας και το από τον Ιανουάριο 2008 τοπογραφικό και υψομετρικό διάγραμμα που συντάχθηκε με κλίμακα 1:500 από τον Διπλ. Πολιτικό Μηχανικό Α.Π.Θ. Βασίλειο Ν. Μακρή αποτελούμενο από μία πινακίδα, που ελέγχθηκε για την ακρίβεια της αποτύπωσης και θεωρήθηκε νομότυπα από την Κτηματική Υπηρεσία Καβάλας στις 5-12-2008.

Τον καθορισμό επί του ως άνω τοπογραφικού διαγράμματος:

α) Της οριογραμμής του αιγιαλού δια ερυθράς συνεχούς πολυγωνικής γραμμής 1- 2- 3 - ... έως και 36 και της

οποίας οι κορυφές είναι εξαρτημένες από το Κρατικό Τριγωνομετρικό Δίκτυο και των οποίων οι συντεταγμένες αναγράφονται στο τοπογραφικό διάγραμμα.

β) Της οριογραμμής της παραλίας δια κίτρινης συνεχούς πολυγωνικής γραμμής 1 ’- 2’- 3’- 4’- 5’, ... έως και 36’ της οποίας οι κορυφές εξασφαλίζονται από το Κρατικό Τριγωνομετρικό Δίκτυο και των οποίων οι συντεταγμένες αναγράφονται στο τοπογραφικό διάγραμμα, για να εξυπηρετούνται οι σκοποί της παρ. 2 άρθρου 1 του Ν. 2971/01.

γ) Δεν υφίσταται παλαιός αιγιαλός.

Η απόφαση αυτή, μαζί με την έκθεση της Επιτροπής και το τοπογραφικό διάγραμμα να δημοσιευθούν στην Εφημερίδα της Κυβερνήσεως.

Κομοτηνή, 20 Αυγούστου 2010

Η Γενική Γραμματέας Περιφέρειας
ΘΕΟΔΩΡΑ ΚΟΚΛΑ

ΕΚΘΕΣΗ

Της Επιτροπής Καθορισμού Αιγιαλού - Παραλίας (άρθρο 3 Ν. 2971/2001, Φ.Ε.Κ. 285/19-12-2001 τ.Α΄ - Αιγιαλός, παραλία και άλλες διατάξεις)

Για τον καθορισμό για πρώτη φορά των οριογραμμών αιγιαλού, παραλίας και παλαιού αιγιαλού στην παραλία Αλυκής, Ν. Θάσου, Νομού Καβάλας, έμπροσθεν της ιδιοκτησίας του Σακουλή Ηλία.

Στην Καβάλα σήμερα 31-5-2010 ημέρα Δευτέρα και ώρα 3 μ.μ. στα γραφεία της Κτηματικής Υπηρεσίας Ν. Καβάλας συνήλθε η Επιτροπή καθορισμού ορίων Αιγιαλού και Παραλίας δυνάμει του άρθρου 3 του Ν. 2971/2001 και της υπ’ αρ. 3073/15-04-2009 Απόφασης του Γενικού Γραμματέα Περιφέρειας ανατολικής Μακεδονίας και Θράκης συγκληθείσα δια του αριθ. 1064/10-5-2010 εγγράφου του Προέδρου αυτής, αποτελούμενη από τους:

1) Καλτσέλη Στέργιο, Προϊστάμενο Κτηματικής Υπηρεσίας Καβάλας ως Πρόεδρο

2) Δρόσου Ευφροσύνη, Τοπογράφο Μηχανικό, υπάλληλο Κτηματικής Υπηρεσίας Καβάλας ως μέλος

3) Κασσανδρινό Γεώργιο, Αντιπλοίαρχο Λ.Σ., Λιμενάρχη Καβάλας ως μέλος

4) Βογιατζή Αναστάσιο, Μηχ.Μηχανικό, Προϊστάμενο της Δ/νσης Πολεοδομίας Ν. Καβάλας ως μέλος

(το 5ο μέλος της Επιτροπής η Πασσοπούλου-Χατζή Αλέκα Αρχιτέκτων Μηχ. Δ/ντρια Χωροταξίας και Περιβάλλοντος της Γ.Γ. Περιφέρειας Αν. Μακεδονίας-Θράκης δεν παρέστη) μετά από αυτοψία στην προαναφερθείσα περιοχή και αφού λάβαμε υπόψη:

1) Την υπ’ αριθμ. 2730/1-12-08 αίτηση του Σακουλή Ηλία, προς την Υπηρεσία μας.

2) Το από Ιανουάριο 2008 Τοπογραφικό και Υψομετρικό διάγραμμα, που συντάχθηκε σε κλίμακα 1:500 σε μία (1) πινακίδα από τον Βασίλειο Μακρή Διπλ. Πολιτ. Μηχανικό Α.Π.Θ., το οποίο ελέγχθηκε για την ακρίβεια της αποτύπωσης από την Δρόσου Ευφροσύνη Τοπογρ.Μηχανικό της Κτηματικής Υπηρεσίας Ν. Καβάλας την 5-12-08 και θεωρήθηκε από τον Καλτσέλη Στέργιο Προϊστάμενο της Κτηματικής Υπηρεσίας Ν. Καβάλας την ίδια ημ/νία.

3) Τις σχετικές διατάξεις του Ν. 2971/01 (Φ.Ε.Κ. 285/ τ.Α/19-12-2001) «Αιγιαλός, παραλία και άλλες διατάξεις».

4) Την από 4-3-2009 Έκθεση Της Επιτροπής Καθορισμού Αιγιαλού - Παραλίας.

5) Το με αριθ. Φ. 544.5/164/10/2-3-2010 έγγραφο του Γ.Ε.Ν.

6) Τα στοιχεία καθορισμού αιγιαλού και παραλίας που προβλέπονται από το άρθρο 9 του Ν.2971/2001 και ειδικότερα:

α) Τη γεωμορφολογία του εδάφους για τη οποία αναλυτικά αναφέρεται ότι:

α1) Η μορφολογία της ακτής συνίσταται από βραχώδη πρανή με μικρές κλίσεις και ύψη στέψης που κυμαίνονται από 5 έως 10 μέτρα.

α2) Της ακτής συνέχονται εκτάσεις:

(i) Λοφώδεις
(ii) Με έδαφος γαιώδες και ημιβραχώδες
(iii) Εκτός σχεδίου
(iv) Δομημένες με αραιή δόμηση
(v) Με χρήση β’ κατοικίας και χέρσες

α3) Το φυσικό όριο της βλάστησης συνίσταται από:

(i) Χαμηλή ποώδη φυσική βλάστηση
(ii) Θαμνώδη φυσική βλάστηση
(iii) Δενδρώδη φυσική βλάστηση

β) Το γεγονός ότι στην περιοχή δεν εντοπίστηκαν παράκτιοι φυσικοί πόροι.

γ) Τα μετεωρολογικά στοιχεία της περιοχής, η οποία δεν προστατεύεται από ισχυρούς Ν-ΝΑ ανέμους που πνέουν κατά καιρούς γιατί βρίσκεται σε ανοικτή θάλασσα, με αποτέλεσμα να δημιουργείται έντονος κυματισμός.

δ) Την μορφολογία του πυθμένα, όπου υπάρχει οξεία προεξοχή της ακτής προς ΝΔ κατεύθυνση με βράχους πάνω και κάτω από την επιφάνεια της θάλασσας. Βυθός βραχώδης με μεγάλα βάθη έως 40 μ. περίπου, που ελαττώνονται ομαλά προς την ακτή. Σε βάθη κατώτερα των 10μ. ο βυθός είναι αμμώδης με φύκια.

ε) Τον τομέα ανάπτυξης κυματισμού σε σχέση με το μέτωπο της ακτής που έχει μεγάλο ανάπτυγμα πελάγους με αποτέλεσμα να δημιουργείται έντονο κυματικό πεδίο.

στ) Την μη ύπαρξη τεχνικών έργων στην περιοχή.

ζ) Την μη ύπαρξη εγκεκριμένων χωροταξικών κατευθύνσεων και χρήσεων γης που επηρεάζουν την παράκτια ζώνη.

η) Τη μη ύπαρξη καταγεγραμμένων δημοσίων κτημάτων κάθε κατηγορίας που βρίσκονται σε άμεση γειτνίαση με την παράκτια ζώνη με την επιφύλαξη παντός δικαιώματος του Ελληνικού Δημοσίου που θα προκύψει στο μέλλον.

θ) Την μη ύπαρξη Εθνικού Κτηματολογίου στην εν λόγω περιοχή.

ι) Την μη ύπαρξη ευπαθών οικοσυστημάτων και προστατευόμενων περιοχών, αποφασίζουμε:

Τον καθορισμό επί του ως άνω τοπογραφικού διαγράμματος


α) Της οριογραμμής του αιγιαλού δια ερυθράς συνεχούς πολυγωνικής γραμμής 1, 2, 3, 4, 5..., 36 της οποίας οι κορυφές είναι εξαρτημένες από το Κρατικό Τριγωνομετρικό Δίκτυο και των οποίων οι συντεταγμένες αναγράφονται στο τοπογραφικό διάγραμμα.

β) Της οριογραμμής της παραλίας δια κίτρινης συνεχούς πολυγωνικής γραμμής 1΄, 2’, 3’, 4’, 5’, ..., 36’ της οποίας οι κορυφές εξασφαλίζονται από το Κρατικό Τριγωνομετρικό Δίκτυο και των οποίων οι συντεταγμένες αναγράφονται στο τοπογραφικό διάγραμμα.

γ) Δεν υφίσταται παλαιός αιγιαλός.

Η Επιτροπή


Ο Πρόεδρος	Τα Μέλη
ΣΤΕΡΓΙΟΣ ΚΑΛΤΣΕΛΗΣ	ΕΥΦΡΟΣΥΝΗ ΔΡΟΣΟΥ
	ΓΕΩΡΓΙΟΣ Χ. ΚΑΣΣΑΝΔΡΙΝΟΣ
	ΑΝ. ΒΟΓΙΑΤΖΗΣ

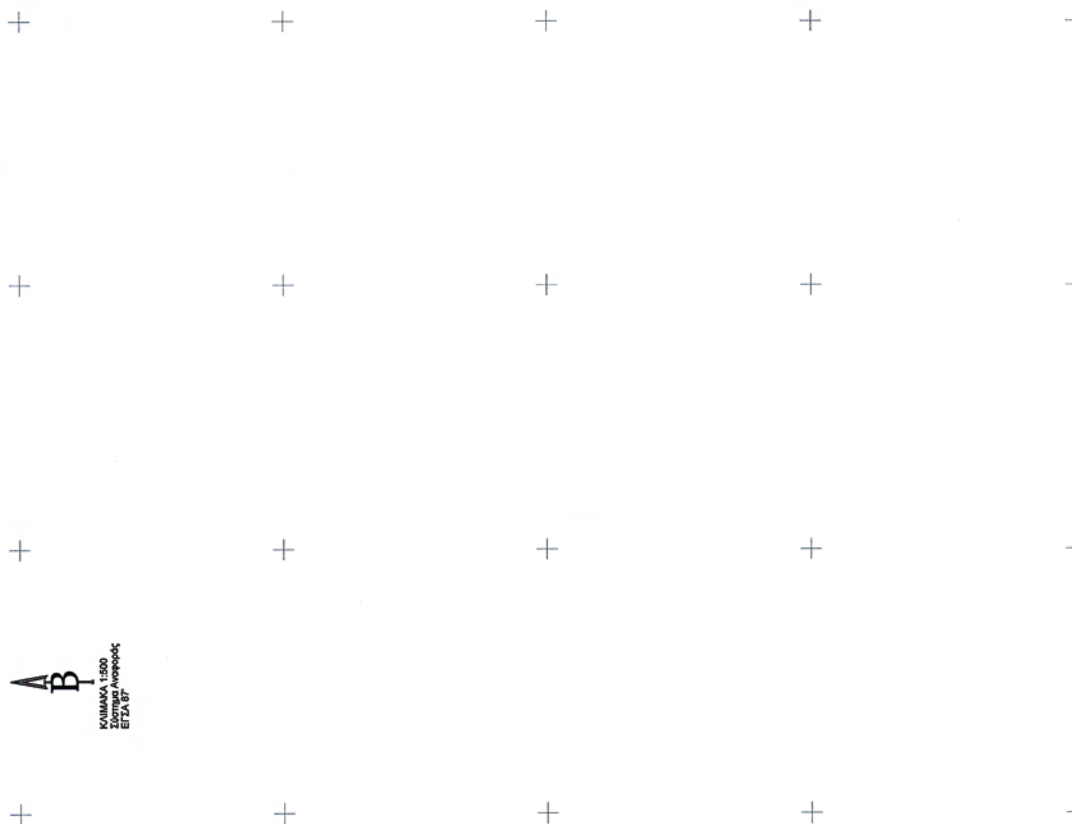



ΕΘΝΙΚΟ ΤΥΠΟΓΡΑΦΕΙΟ
Για τεχνικούς λόγους στο σχεδιάγραμμα, έγινε σμίκρυνση, κατά ποσοστό 35%



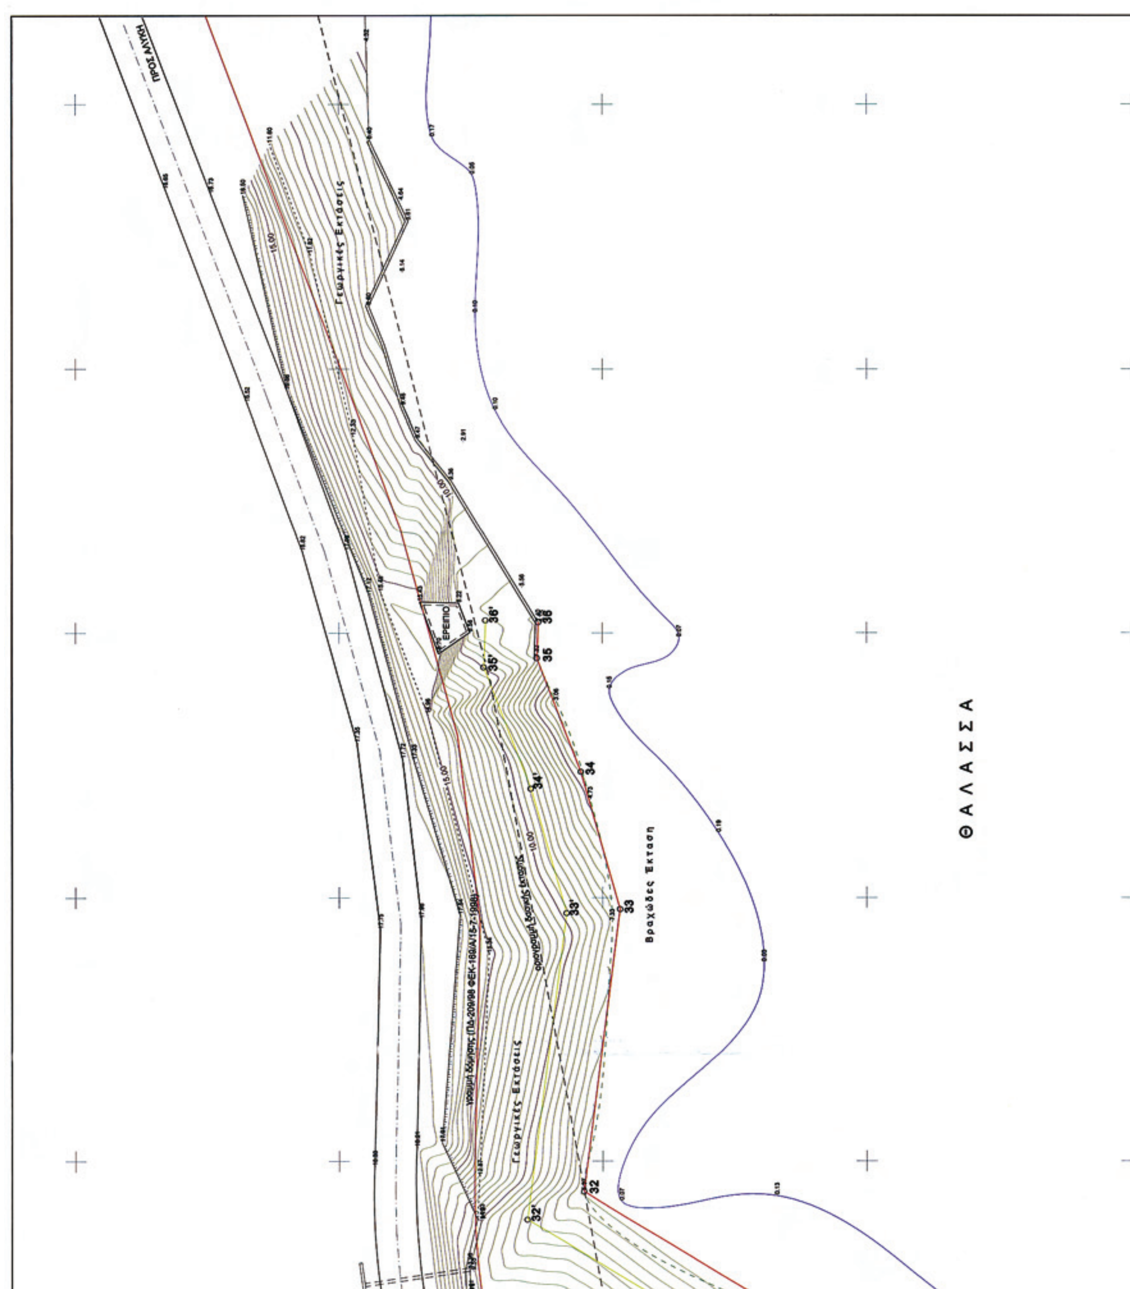


Θ Α Λ Α Σ Σ Α
Βραχώδες Έκταση
Γεωργικές Εκτάσεις
Γεωργικές Εκτάσεις
ΕΡΕΙΠΙΟ
ΠΡΟΣ ΑΛΥΚΗ
32
33
34
35
36
32'
33'
34'
35'
36'

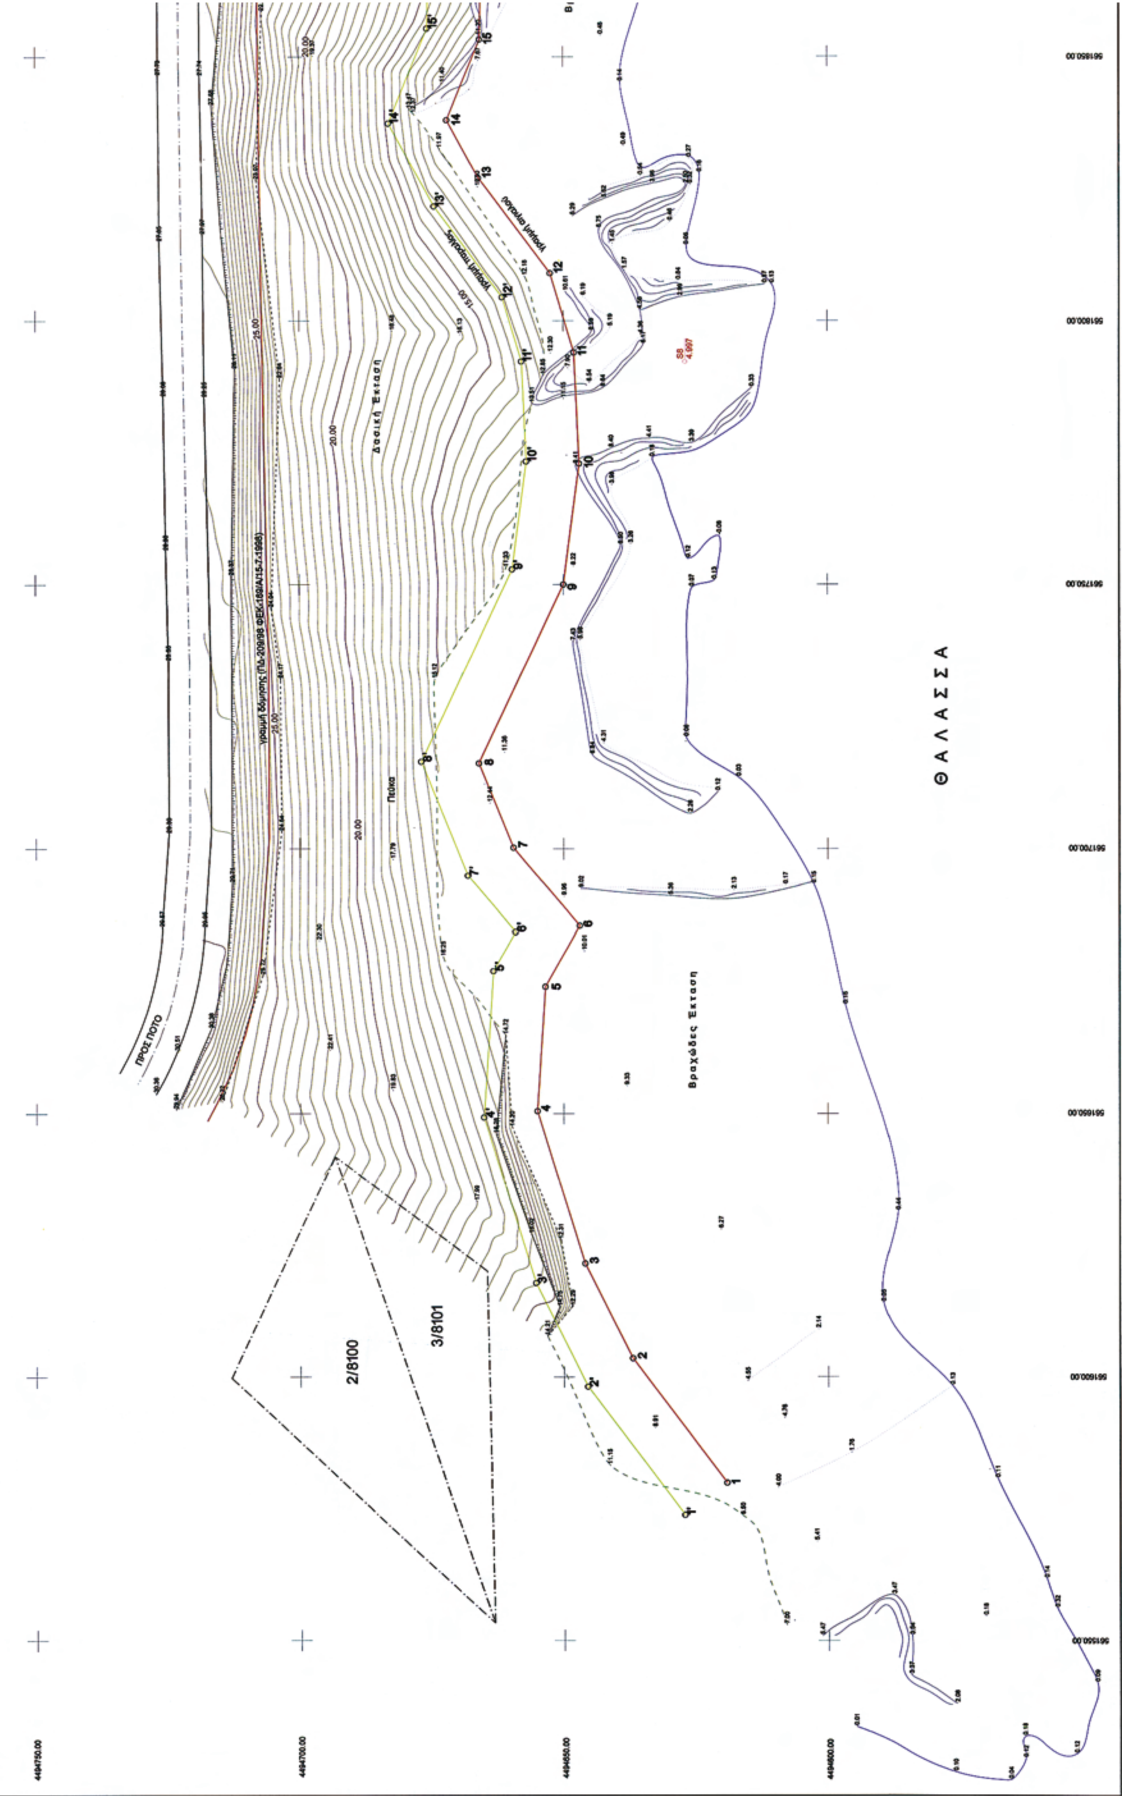
ΘΑΛΑΣΣΑ
Βραχώδες Έκταση
Δασική Έκταση
Πεύκα
2/8100
3/8101
ΠΡΟΣ ΠΟΤΟ

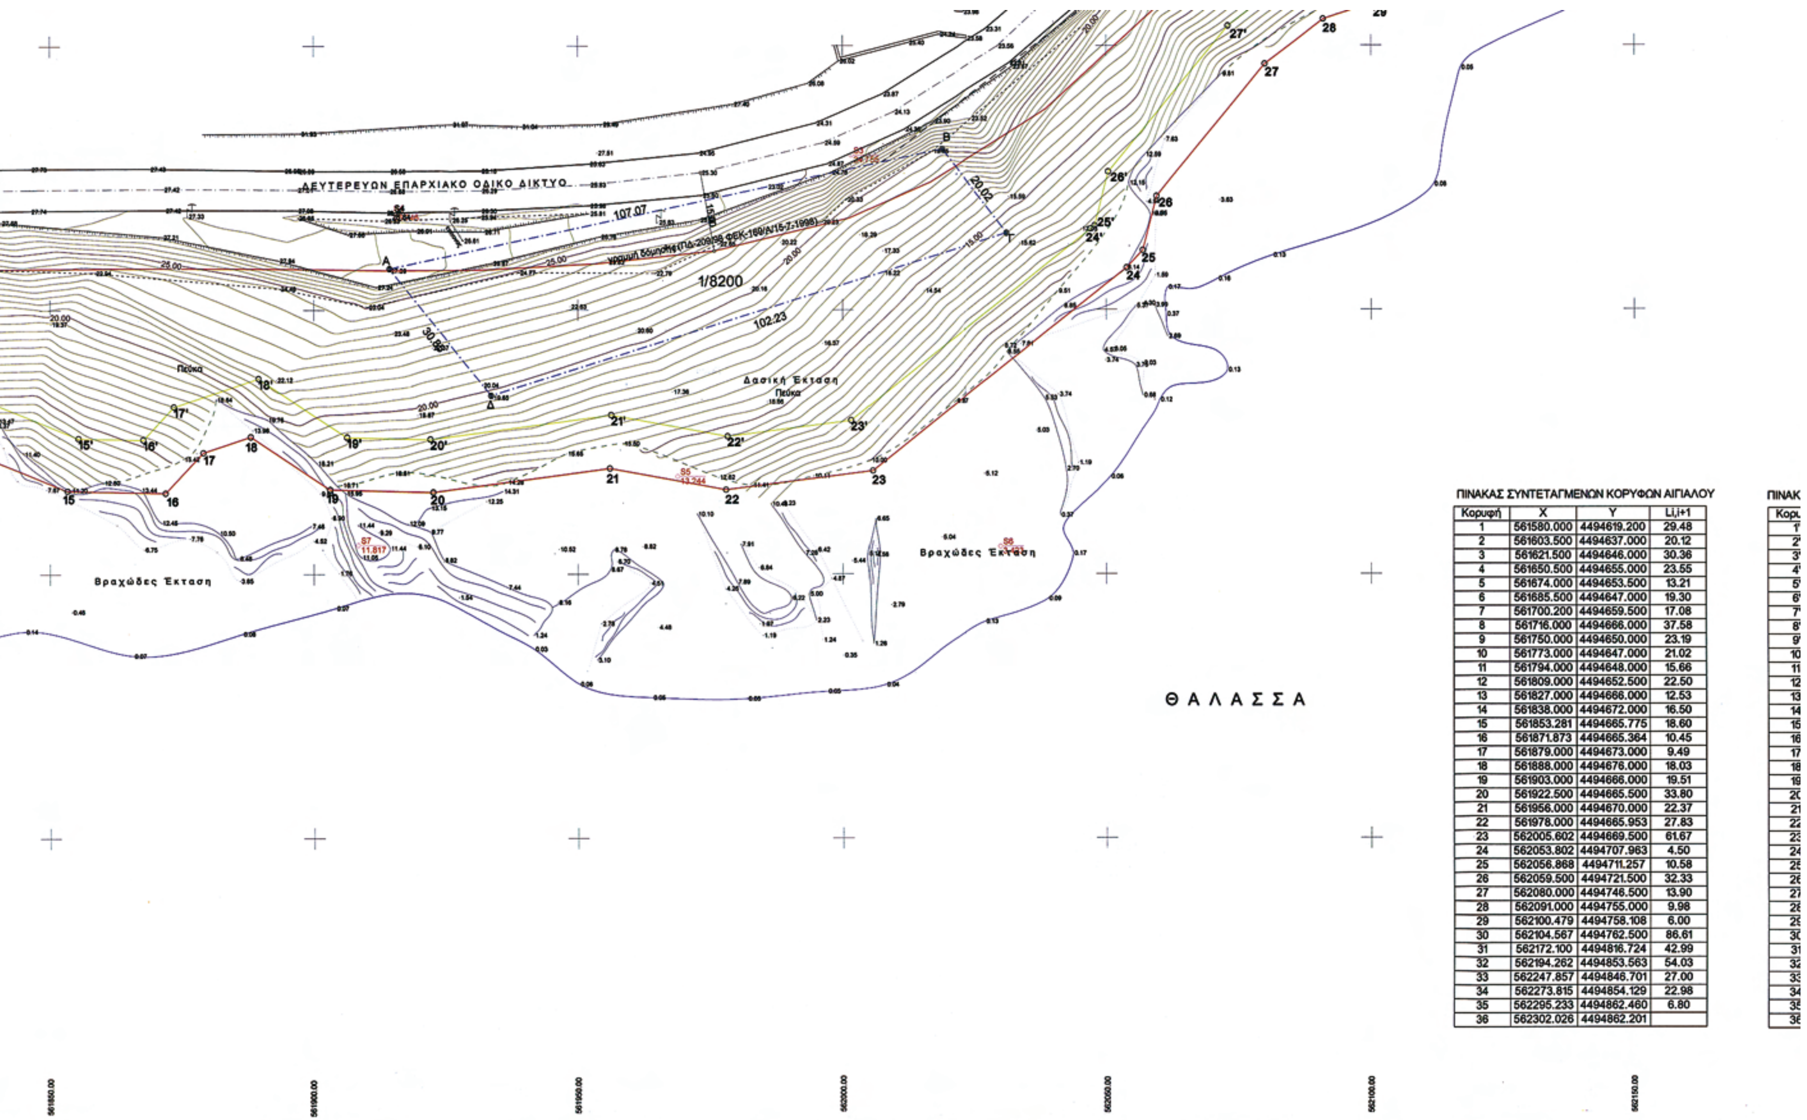

ΠΙΝΑΚΑΣ ΣΥΝΤΕΤΑΓΜΕΝΩΝ ΚΟΡΥΦΩΝ ΑΙΓΙΑΛΟΥ

Κορυφή	X	Y	Li,i+1
1	561580.000	4494619.200	29.48
2	561603.500	4494637.000	20.12
3	561621.500	4494646.000	30.36
4	561650.500	4494655.000	23.55
5	561674.000	4494653.500	13.21
6	561685.500	4494647.000	19.30
7	561700.200	4494659.500	17.08
8	561716.000	4494666.000	37.58
9	561750.000	4494650.000	23.19
10	561773.000	4494647.000	21.02
11	561794.000	4494648.000	15.66
12	561809.000	4494652.500	22.50
13	561827.000	4494666.000	12.53
14	561838.000	4494672.000	16.50
15	561853.281	4494665.775	18.60
16	561871.873	4494665.364	10.45
17	561879.000	4494673.000	9.49
18	561888.000	4494676.000	18.03
19	561903.000	4494666.000	19.51
20	561922.500	4494665.500	33.80
21	561956.000	4494670.000	22.37
22	561978.000	4494665.953	27.83
23	562005.602	4494669.500	61.67
24	562053.802	4494707.963	4.50
25	562056.868	4494711.257	10.58
26	562059.500	4494721.500	32.33
27	562080.000	4494746.500	13.90
28	562091.000	4494755.000	9.98
29	562100.479	4494758.108	6.00
30	562104.567	4494762.500	86.61
31	562172.100	4494816.724	42.99
32	562194.262	4494853.563	54.03
33	562247.857	4494846.701	27.00
34	562273.815	4494854.129	22.98
35	562295.233	4494862.460	6.80
36	562302.026	4494862.201	

ΕΡΓΟ:	Τοπογραφικό διάγραμμα
ΘΕΣΗ:	Ν. Καβάλας Δ.Δ. Θεολόγου θέση Αλυκή Θάσου
ΕΡΓΟΔΟΤΗΣ:	Σακούλης Ηλίας
ΘΕΜΑ ΣΧΕΔΙΟΥ:	ΤΟΠΟΓΡΑΦΙΚΟ ΔΙΑΓΡΑΜΜΑ ΚΑΘΟΡΙΣΜΟΥ ΟΡΙΩΝ ΑΙΓΙΑΛΟΥ ΚΑΙ ΠΑΡΑΛΙΑΣ
ΠΕΡΙΟΔΟΣ ΕΚΠΟΝΗΣΗΣ ΜΕΛΕΤΗΣ: Ιανουάριος 2008	ΚΛΙΜΑΚΑ 1:500 ΑΡ. ΣΧ. 1
ΣΥΝΤΑΞΑΣ: Μακρής Βασίλειος Πολιτικός Μηχανικός	ΒΑΣΙΛΕΙΟΣ Ν. ΜΑΚΡΗΣ ΔΙΠΛ. ΠΟΛΙΤΙΚΟΣ ΜΗΧΑΝΙΚΟΣ Α.Π.Θ. ΜΕΛΟΣ Τ.Ε.Ε. ΑΡΙΘΜΟΣ ΜΗΤΡΩΟΥ [illegible] ΒΕΝΙΖΕΛΟΥ 45, Τ.Κ. 654 03 ΚΑΒΑΛΑ ΤΗΛ. 2510.224497, 6936.8[illegible] Α.Φ.Μ. 03056[illegible]
ΚΤΗΜΑΤΙΚΗ ΥΠΗΡΕΣΙΑ ΚΑΒΑΛΑΣ	ΘΕΩΡΗΘΗΚΕ ΕΘΕΩΡΗΘΗ Καβάλα 5.12.08 Ο Προϊστάμενος Κτηματικής Υπηρεσίας ΚΑΛΤΣΕΛΗΣ ΣΤΕΡΓΙΟΣ ΕΦΟΡΙΑΚΟΣ ΠΕ/Α

ΚΤΗΜΑΤΟΓΡΑΦΙΚΟΣ ΠΙΝΑΚΑΣ

Α/Α	Αριθμός	Χαρακτηρισμός - Ιδιοκτήτης
1.	8200 Α-Β-Γ-Δ-Α 2438.00m2	Ελαιώνας - Σακούλης Ηλίας
2.	8100 1508.02m2	Δημόσια Δασική έκταση Ονομα αξιούντος: Κουζής Ιωάννης
3.	8101 947.598m2	Δημόσια Δασική έκταση Ονομα αξιούντος: Κουζής Ιωάννης

ΠΙΝΑΚΑΣ ΣΥΝΤΕΤΑΓΜΕΝΩΝ ΤΡΙΓΩΝΟΜΕΤΡΙΚΩΝ ΣΗΜΕΙΩΝ

Α/Α	Ονομασία Τριγωνομετρικών	Χ	Ψ	ΠΕΡΙΓΡΑΦΗ
247006	ΑΚΡ. ΜΑΡΜΑΡΑ	560441.302	4493822.269	ΒΑΘΡΟ 1.06
247011	ΠΑΝΑΓΙΑ ΑΛΥΚΗΣ	562490.226	4494506.064	ΒΑΘΡΟ 1.07

ΠΙΝΑΚΑΣ ΣΥΝΤΕΤ/ΝΩΝ ΣΤΑΣΕΩΝ ΠΟΛΥΓΩΝ/ΤΡΙΑΣ

Α/Α	ΣΤΑΣΗ	Χ	Ψ	ΠΕΡΙΓΡΑΦΗ
1.	S1	562419.068	4494491.428	ΗΛΟΣ
2.	S2	562354.747	4494512.423	ΗΛΟΣ
3.	S3	562001.630	4494729.279	ΗΛΟΣ
4.	S4	561914.580	4494718.428	ΗΛΟΣ
5.	S5	561968.829	4494668.446	ΗΛΟΣ
6.	S6	562029.898	4494655.167	ΗΛΟΣ
7.	S7	561908.297	4494655.518	ΗΛΟΣ
8.	S8	561792.262	4494626.955	ΗΛΟΣ

ΠΙΝΑΚΑΣ ΣΥΝΤΕΤΑΓΜΕΝΩΝ ΚΟΡΥΦΩΝ ΠΑΡΑΛΙΑΣ

Κορυφή	Χ	Υ	Li,i+1
1'	561573.962	4494627.171	30.41
2'	561598.200	4494645.530	21.87
3'	561617.757	4494655.309	33.02
4'	561649.297	4494665.097	27.68
5'	561676.925	4494663.334	8.52
6'	561684.342	4494659.142	13.90
7'	561694.930	4494668.145	23.08
8'	561716.271	4494676.925	40.42
9'	561752.844	4494659.714	20.74
10'	561773.412	4494657.031	18.91
11'	561792.300	4494657.930	12.66
12'	561804.423	4494661.567	21.44
13'	561821.578	4494674.433	18.00
14'	561837.378	4494683.051	19.40
15'	561855.345	4494675.732	12.28
16'	561867.618	4494675.461	8.51
17'	561873.425	4494681.683	16.92
18'	561889.478	4494687.033	20.03
19'	561906.144	4494675.923	15.82
20'	561921.959	4494675.517	34.59
21'	561956.245	4494680.123	22.40
22'	561978.274	4494676.071	23.47
23'	562001.552	4494679.062	58.13
24'	562046.986	4494715.318	1.22
25'	562047.816	4494716.209	10.24
26'	562050.365	4494726.131	35.68
27'	562072.987	4494753.719	16.76
28'	562086.248	4494763.966	7.42
29'	562093.300	4494766.278	5.70
30'	562097.741	4494769.844	85.55
31'	562164.450	4494823.406	47.74
32'	562189.058	4494864.311	58.50
33'	562247.085	4494856.881	24.48
34'	562270.620	4494863.616	24.59
35'	562293.541	4494872.532	8.87
36'	562302.407	4494872.194	

Βεβαιώνεται οτι δεν υπάρχουν στοιχεία από τα απαιτούμενα απεικονιζόμενα στοιχεία, όπως αυτά προσδιορίζονται στο άρθρο 3 της Κοινής Υπουργικής Απόφασης Ν.2971/2001 (ΦΕΚ 285Α/19-12-2001) που υφίστανται στην περιοχή του παρόντος διαγράμματος και δεν έχουν απεικονιστεί

Ο ΒΕΒΑΙΩΝ

Ο Κάτωθι υπογεγραμμένος .... δηλώνω οτι τα όρια που έχω υποδείξει σε αυτό, είναι τα ορθά και σύμφωνα με αυτό το τοπογραφικό διάγραμμα

Ο ΔΗΛΩΝ

Υπόμνημα επιτροπής αιγιαλού και παραλίας του άρθρου 3 του Ν.2971/2001 (ΦΕΚ 285Α/19/12/2001)

1. Ελέγχθηκε επί τόπου για την ακρίβεια της αποτύπωσης στη ζώνη χάραξης.

Καβάλα, 5.12.08

ΕΥΦΡΟΣΥΝΗ ΔΡΟΣΟΥ
ΑΓΡ. ΤΟΠ. ΜΗΧ. ΠΕ/Β'

2. Ο καθορισμός των ορίων αιγιαλού και παραλίας γίνεται για πρώτη φορά και συνοδεύει την απο 31.5.10 έκθεση καθορισμού ορίων αιγιαλού και παραλίας

Καβάλα, 31.5.10

Η Επιτροπή

Ο Πρόεδρος
ΚΑΛΤΣΕΛΗΣ ΣΤΕΡΓΙΟΣ
ΕΦΟΡΙΑΚΟΣ ΠΕ/Α


Τα Μέλη
1. ΕΥΦΡΟΣΥΝΗ ΔΡΟΣΟΥ
ΑΓΡ. ΤΟΠ. ΜΗΧ. ΠΕ/Β'
2. ΑΝΤΙΠΛΟΙΑΡΧΟΣ Λ.Σ. ΚΑΣΣΑΝΔΡΙΝΟΣ Χ. Γεώργιος
3. Αν. Βογιατζής

ΥΠΟΜΝΗΜΑ ΣΥΜΒΟΛΩΝ

Σύμβολο	Περιγραφή
	ΓΡΑΜΜΗ ΑΙΓΙΑΛΟΥ
	ΓΡΑΜΜΗ ΠΑΡΑΛΙΑΣ
	ΟΡΙΟΓΡΑΜΜΗ ΙΔΙΟΚΤΗΣΙΩΝ
	ΟΡΙΟΓΡΑΜΜΗ ΔΑΣΙΚΗΣ ΕΚΤΑΣΗΣ
	ΟΡΙΟΓΡΑΜΜΗ ΒΛΑΣΤΗΣΗΣ
	ΑΚΤΟΓΡΑΜΜΗ
	ΣΤΥΛΟΣ Δ.Ε.Η.
	ΠΕΡΙΦΡΑΞΗ
0.50	ΙΣΟΥΨΕΙΣ ΚΑΜΠΥΛΕΣ
	ΦΡΥΔΙ ΠΡΑΝΟΥΣ
	ΠΟΔΙ ΠΡΑΝΟΥΣ
1/K	ΜΟΝΩΡΟΦΟ ΚΤΙΡΙΟ ΜΕ ΚΕΡΑΜΙΔΙ
60.25	ΥΨΟΜΕΤΡΑ ΕΔΑΦΟΥΣ
	ΒΡΑΧΩΔΕΣ ΠΡΑΝΕΣ

ΕΛΛΗΝΙΚΟ ΓΕΩΔΑΙΤΙΚΟ ΣΥΣΤΗΜΑ ΑΝΑΦΟΡΑΣ 1987 (ΕΓΣΑ '87)
ΕΛΛΕΙΨΟΕΙΔΕΣ ΑΝΑΦΟΡΑΣ GRS 80
(α=6 378 137m, 1/f=298.257222101)
ΠΡΟΒΟΛΗ: ΕΓΚΑΡΣΙΑ ΜΕΡΚΑΤΟΡΙΚΗ
ΚΕΝΤΡΙΚΟΣ ΜΕΣΗΜΒΡΙΝΟΣ λο= 24 00' 00" με Κο= 0,999600
ΤΕΤΜΗΜΕΝΗ ΚΕΝΤΡΙΚΟΥ ΜΕΣΗΜΒΡΙΝΟΥ: +500 000.00m
ΓΕΩΓΡΑΦΙΚΟ ΠΛΑΤΟΣ ΑΝΑΦΟΡΑΣ: 0 00' 00"

562200.00 562250.00 562300.00 562350.00 562400.00

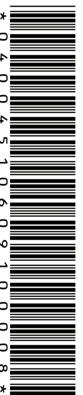

ΑΠΟ ΤΟ ΕΘΝΙΚΟ ΤΥΠΟΓΡΑΦΕΙΟ
ΚΑΠΟΔΙΣΤΡΙΟΥ 34 * ΑΘΗΝΑ 104 32 * ΤΗΛ. 210 52 79 000 * FAX 210 52 21 004
ΗΛΕΚΤΡΟΝΙΚΗ ΔΙΕΥΘΥΝΣΗ: http://www.et.gr – e-mail: webmaster.et@et.gr